



AANZICHT A-A

vulvlooster niet getekend

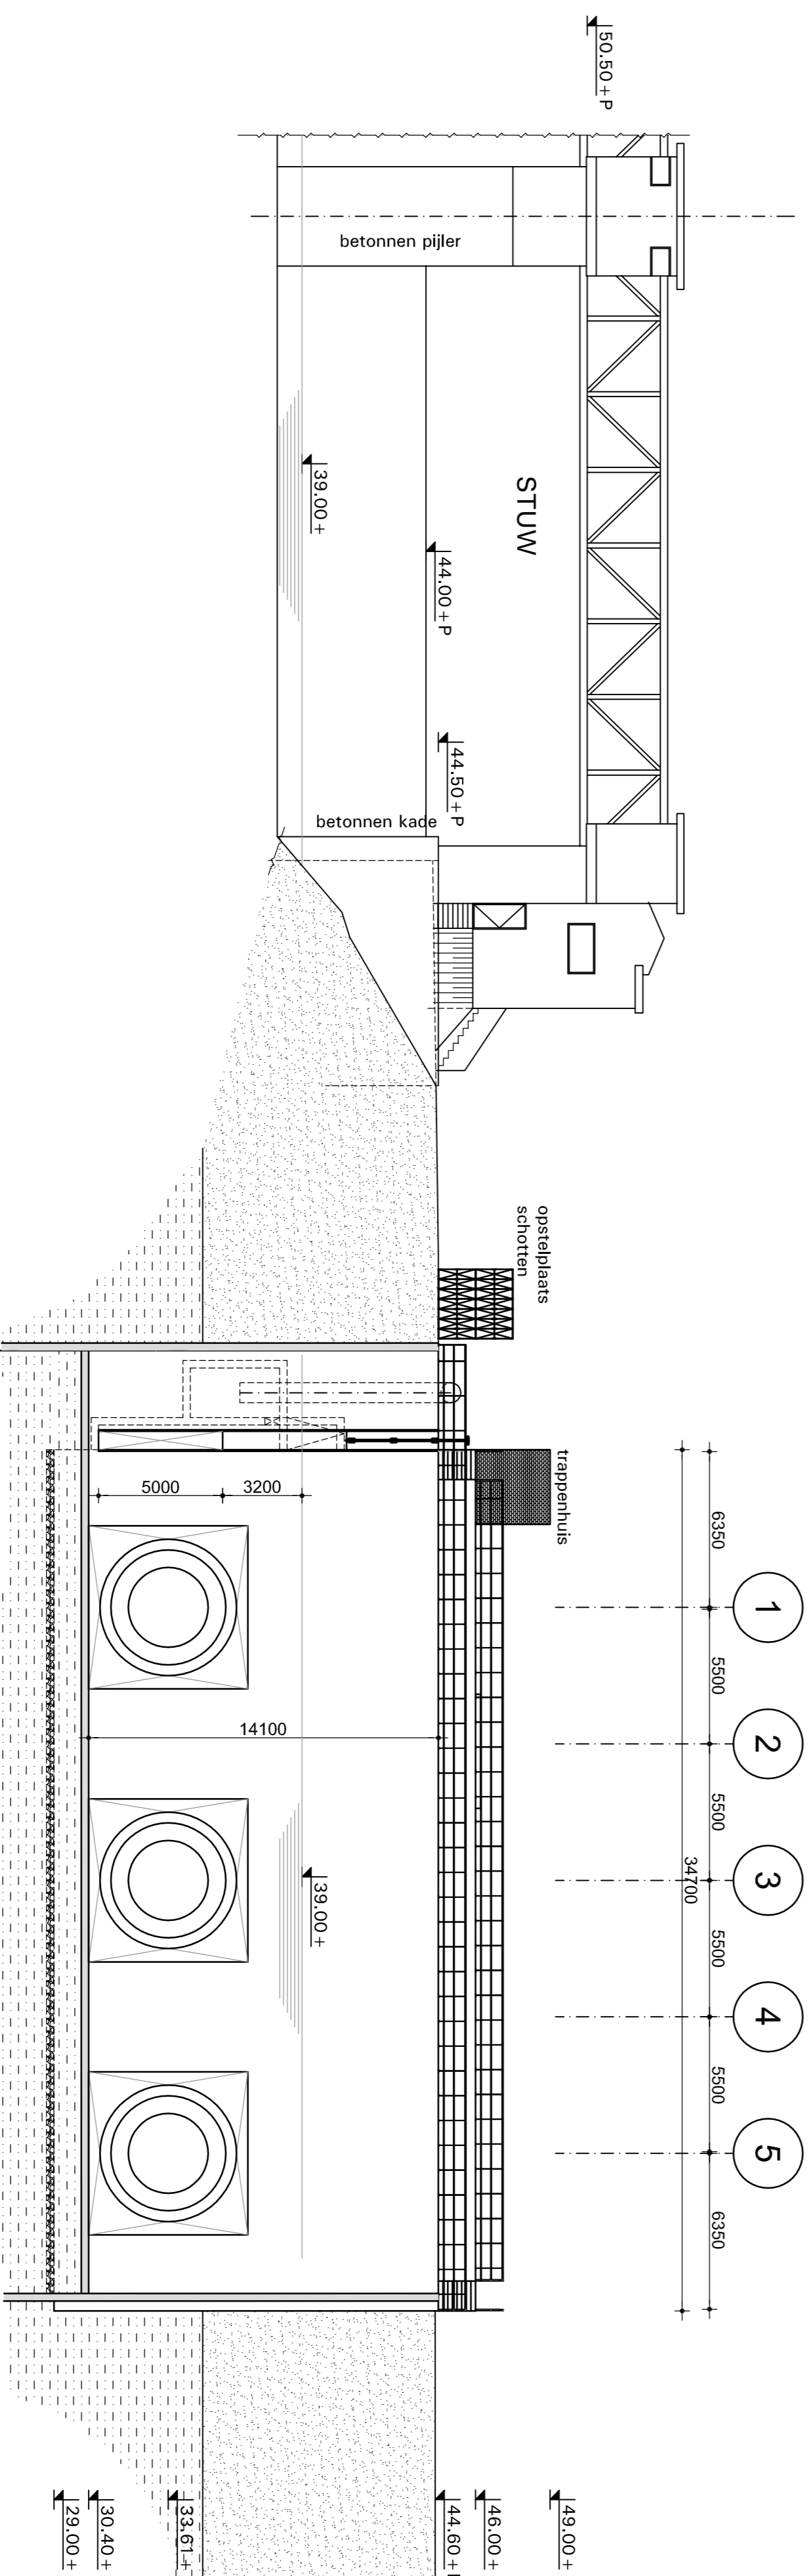

AANZICHT C-C

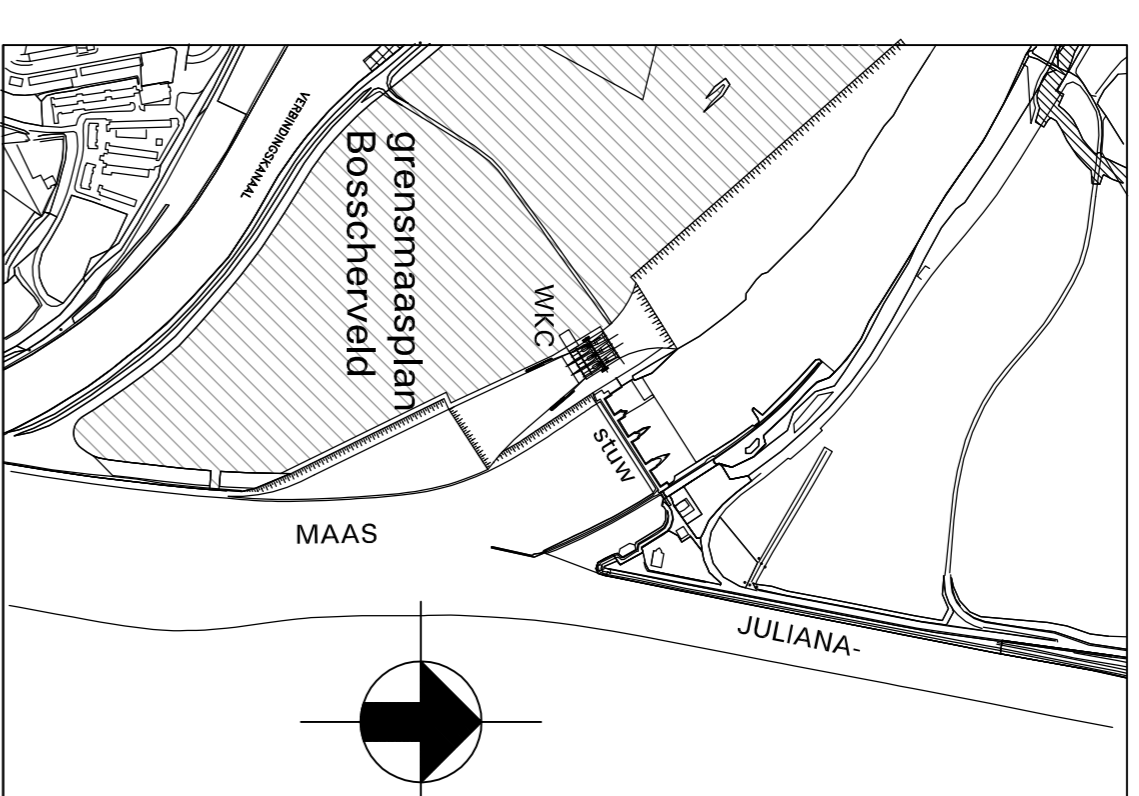

Situatie

Schaal 1:1000
Gemeente Maastricht
Sectie A nr. 2651 / 2652
H nr. 2841

- leuningwerk: etaal thermisch verzinkt kleur: naturel
betonwerk: gesponnd beton kleur: natuurgrijs
schuonnenselwerk: kleur: mangran
vulvloosterrengier: kleur: RAL 1003 signaalgeel
- leuningwerk
 - beton
 - kalksteen(mergel)
 - grond
 - bestrating

Maatvoering
Alle maten zijn in millimeters tenzij anders aangegeven
alle maten in het werk controleren !

Wfz. : D	d.d. :
Wfz. : C	d.d. :
Wfz. : B	d.d. :
Wfz. : A	d.d. :

CASTERMANS ENGINEERS
adviesbureau voor bouwconstructies en bouwtechniek

Hoeve Het Broek
Waterrijk 1
6247 CL Gronsveid
Tel. : 043 - 60 80 300
Fax : 043 - 60 80 301
E-mail : info@castermans.nl

NIEUWBOW WATERKRACHTCENTRALE BORGHAREN

AANZICHTEN NIEUWE WKC MET VISTRAP

projectleider : Jf. L. Castermans	schaal : 1:200	project nr. : 06.146
constructeur :	1 ^{re} versie : 07-10-2009	tekening nr. : B.21
tekenaar : S. Kirsch	fase : Bouwvoorbereiding	TERINFO

Deze tekening is auteursrechtelijk beschermd en mag daarom niet worden gereproduceerd, verspreid of aan anderen ter beschikking gesteld.
Uitsluitend voor bestemmingsdoel.